


① ガラス内チャンネルサイン

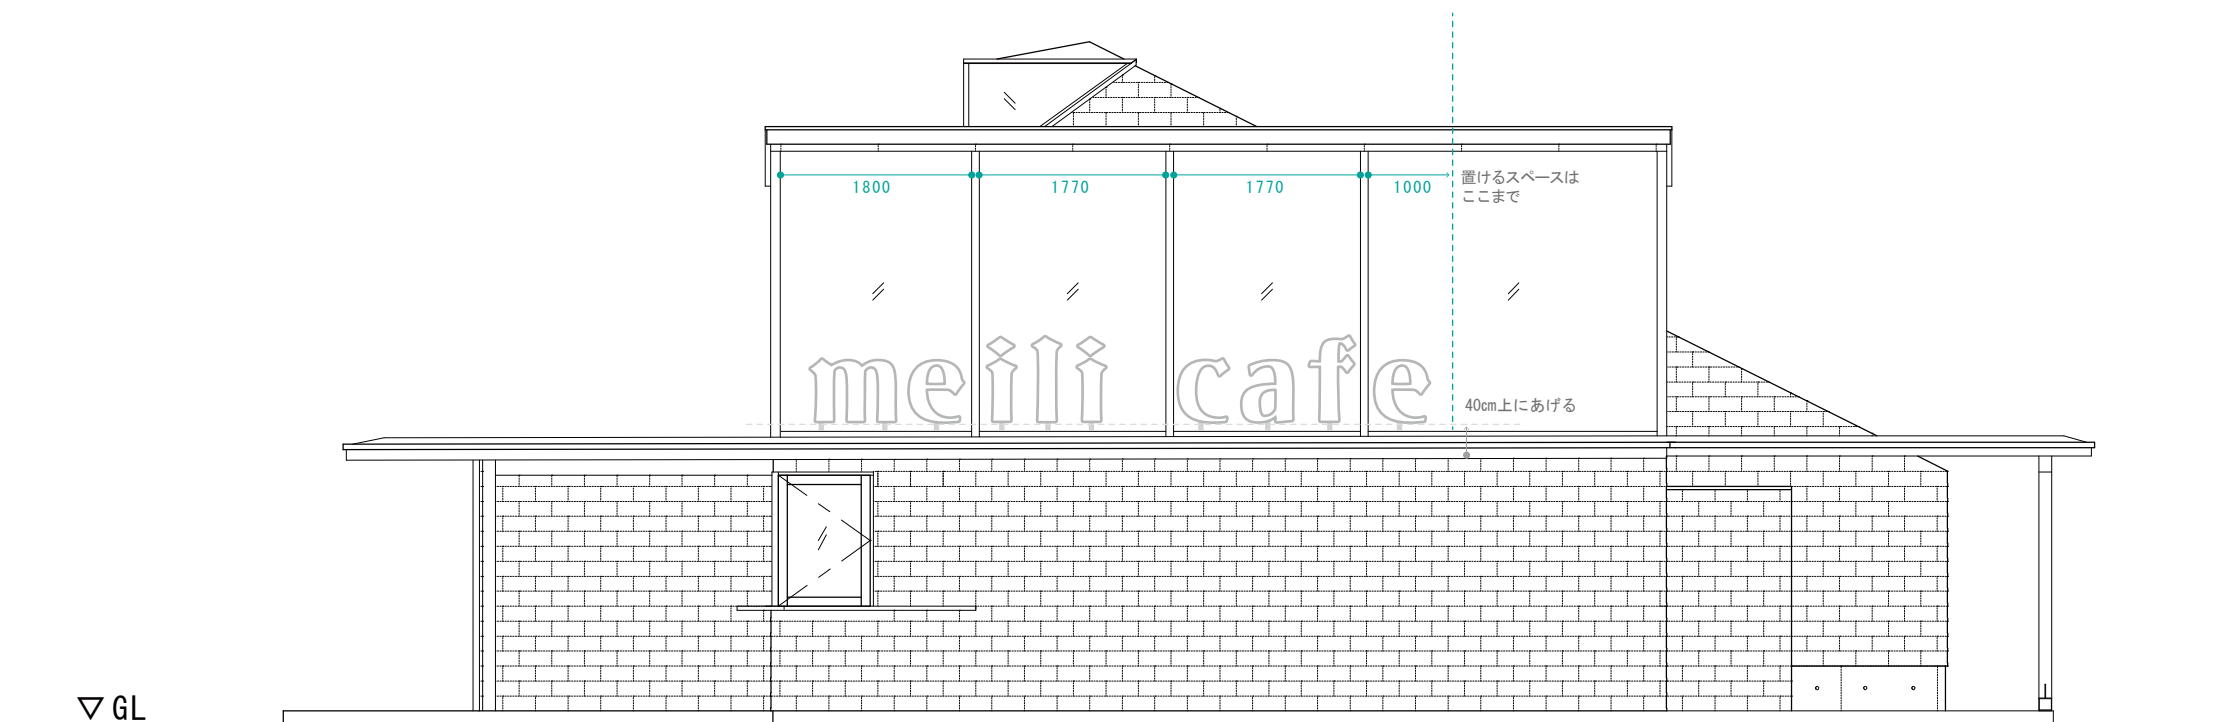

北立面図 1:100

◎ 昼



イルミネーションは、小さなキラキラをランダムに散らしたイメージ

◎ 夜



※このサンプルはカラーコピー出力のため実際の色調とは多少異なる場合があります。



① ガラス内チャンネルサイン

イメージ合成



電球埋込案



イルミネーションは、小さなキラキラをランダムに散らしたイメージ



イメージ参考


アートグリーン

横浜ディスプレイミュージアム群馬店  
 株式会社アリサ 安永慶次様  
 〒371-0846  
 群馬県前橋市元総社町1-29-12




②道路側壁面チャンネルサイン（間接照明）

ロゴ 下からライトアップ

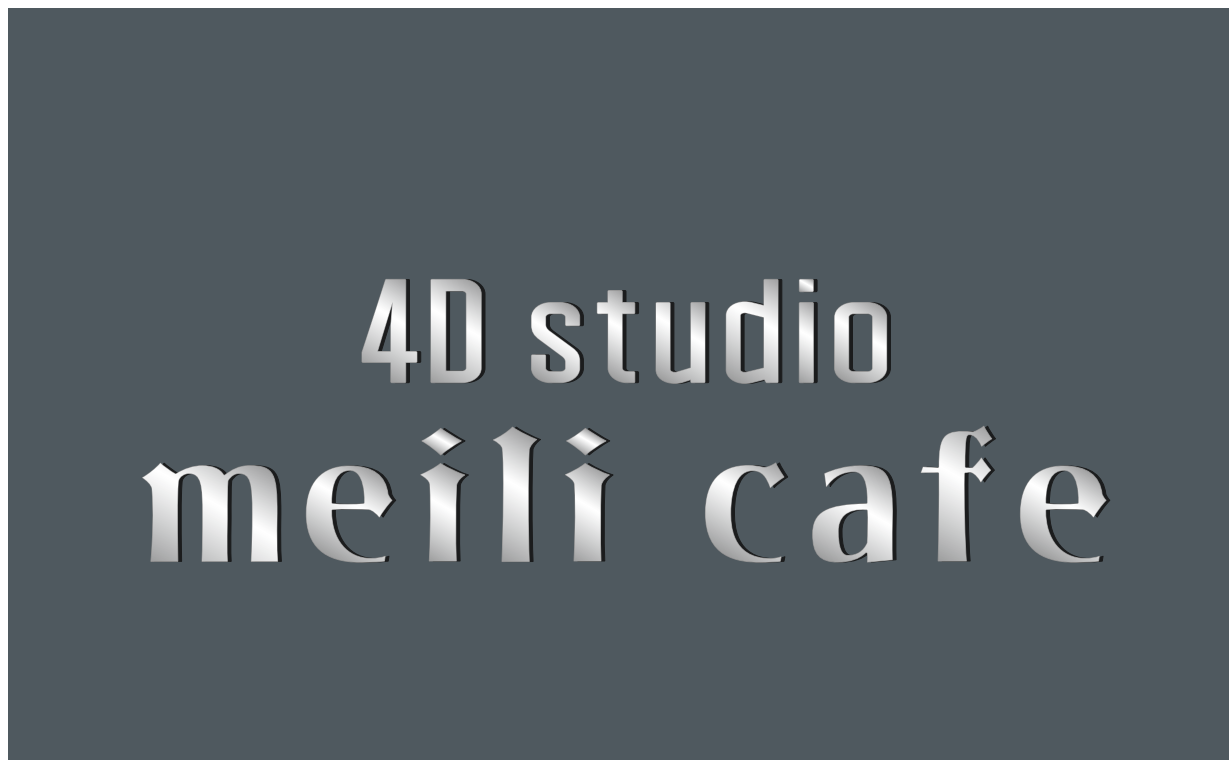

◎昼

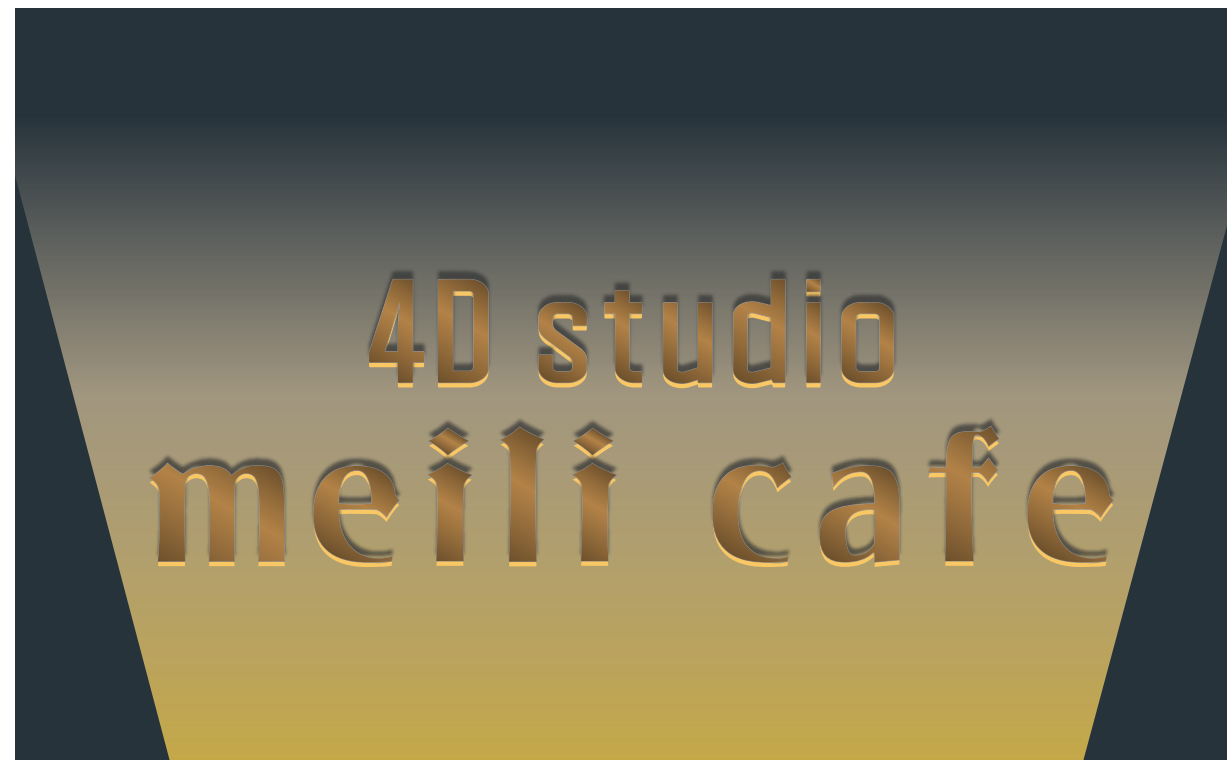

◎夜



※昼間の写真を反転しています。イメージです。




③ エントランスサイン

ステンレス



テラス入口

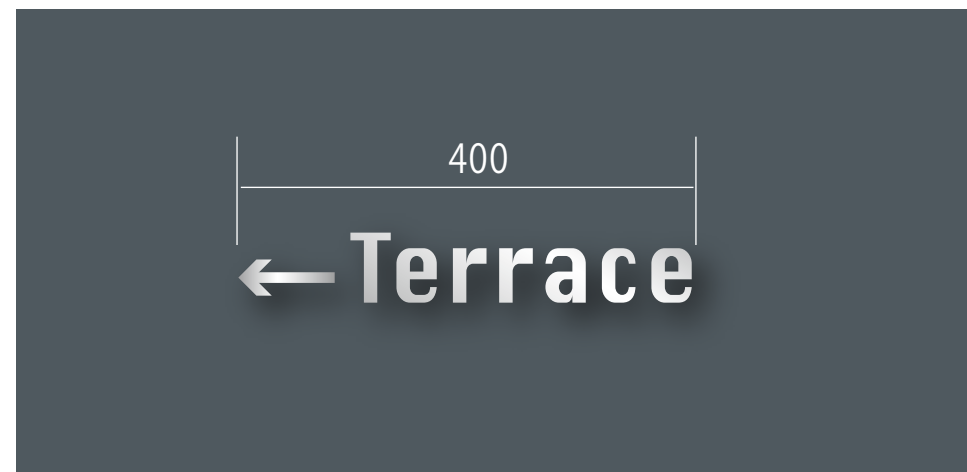

④扉のロゴ下「テラス専用出入口」シート

